



Esquema de Máquina Lavar Roupa

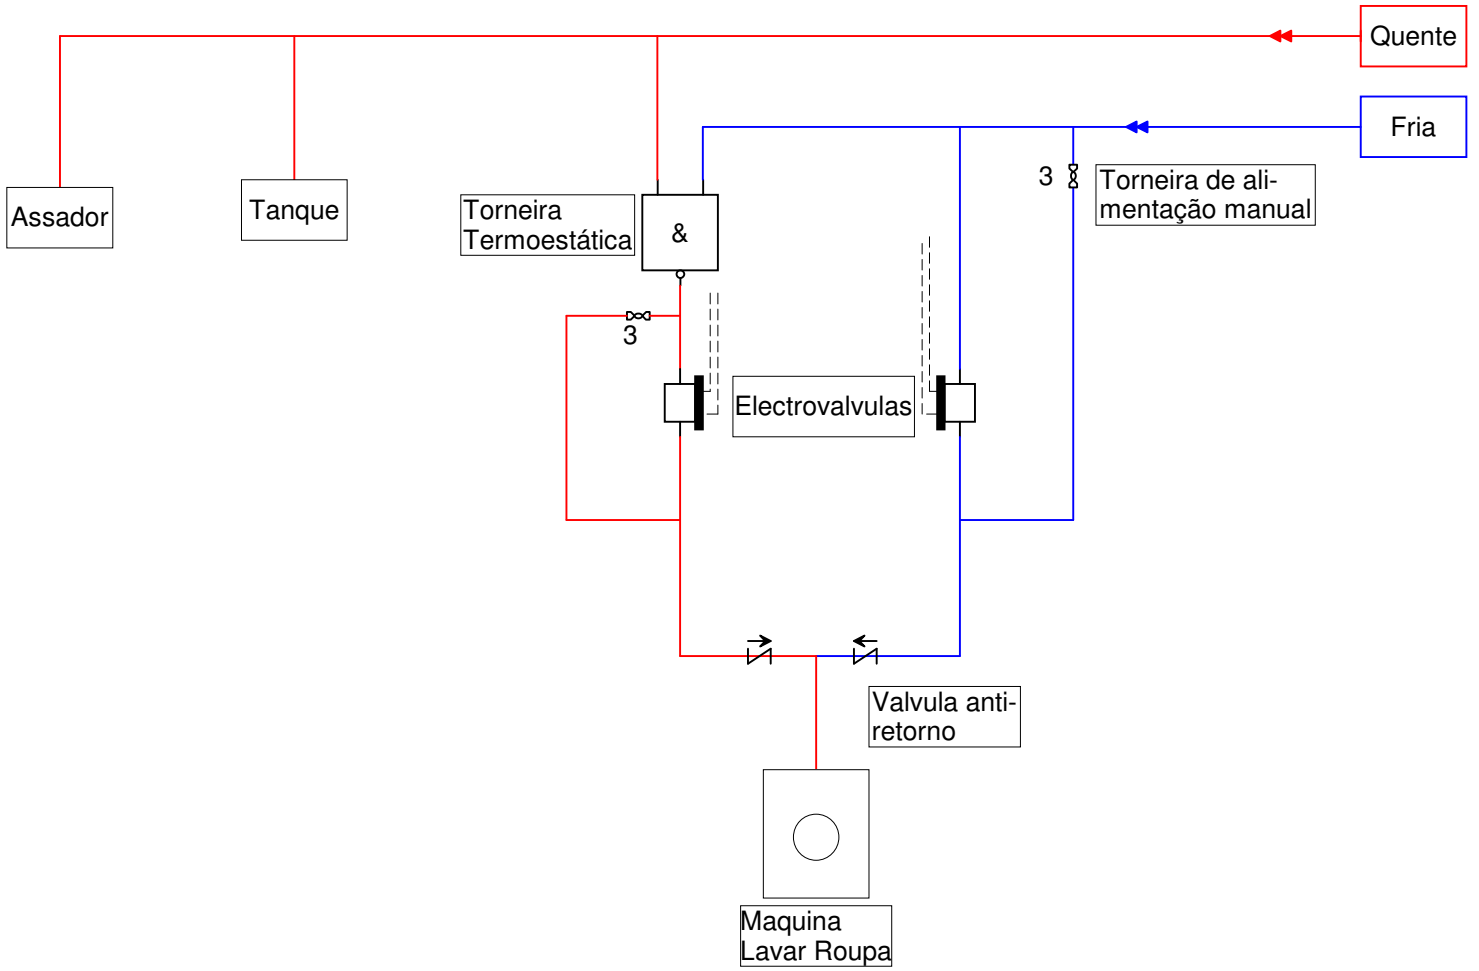

Esquema de AQS c/ Apoio Esquentador

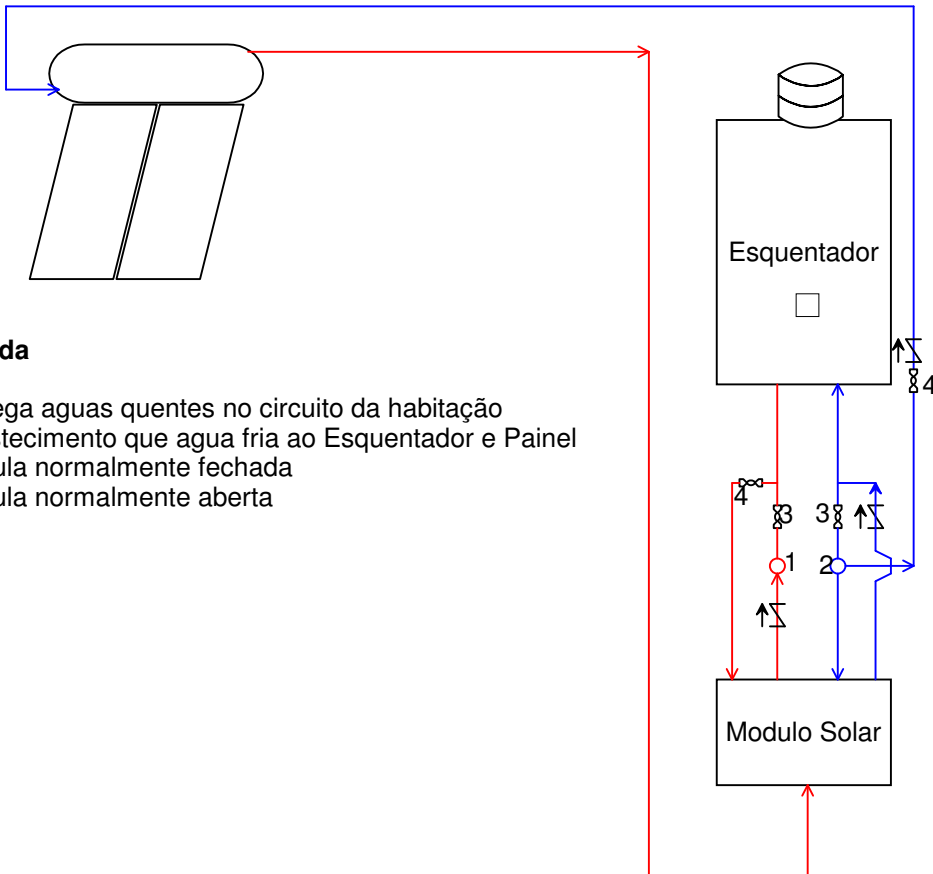

Legenda

- 1- Entrega aguas quentes no circuito da habitação
- 2- Abastecimento que agua fria ao Esquentador e Painel
- 3- Valvula normalmente fechada
- 4- Valvula normalmente aberta